


VIVIENDA 02

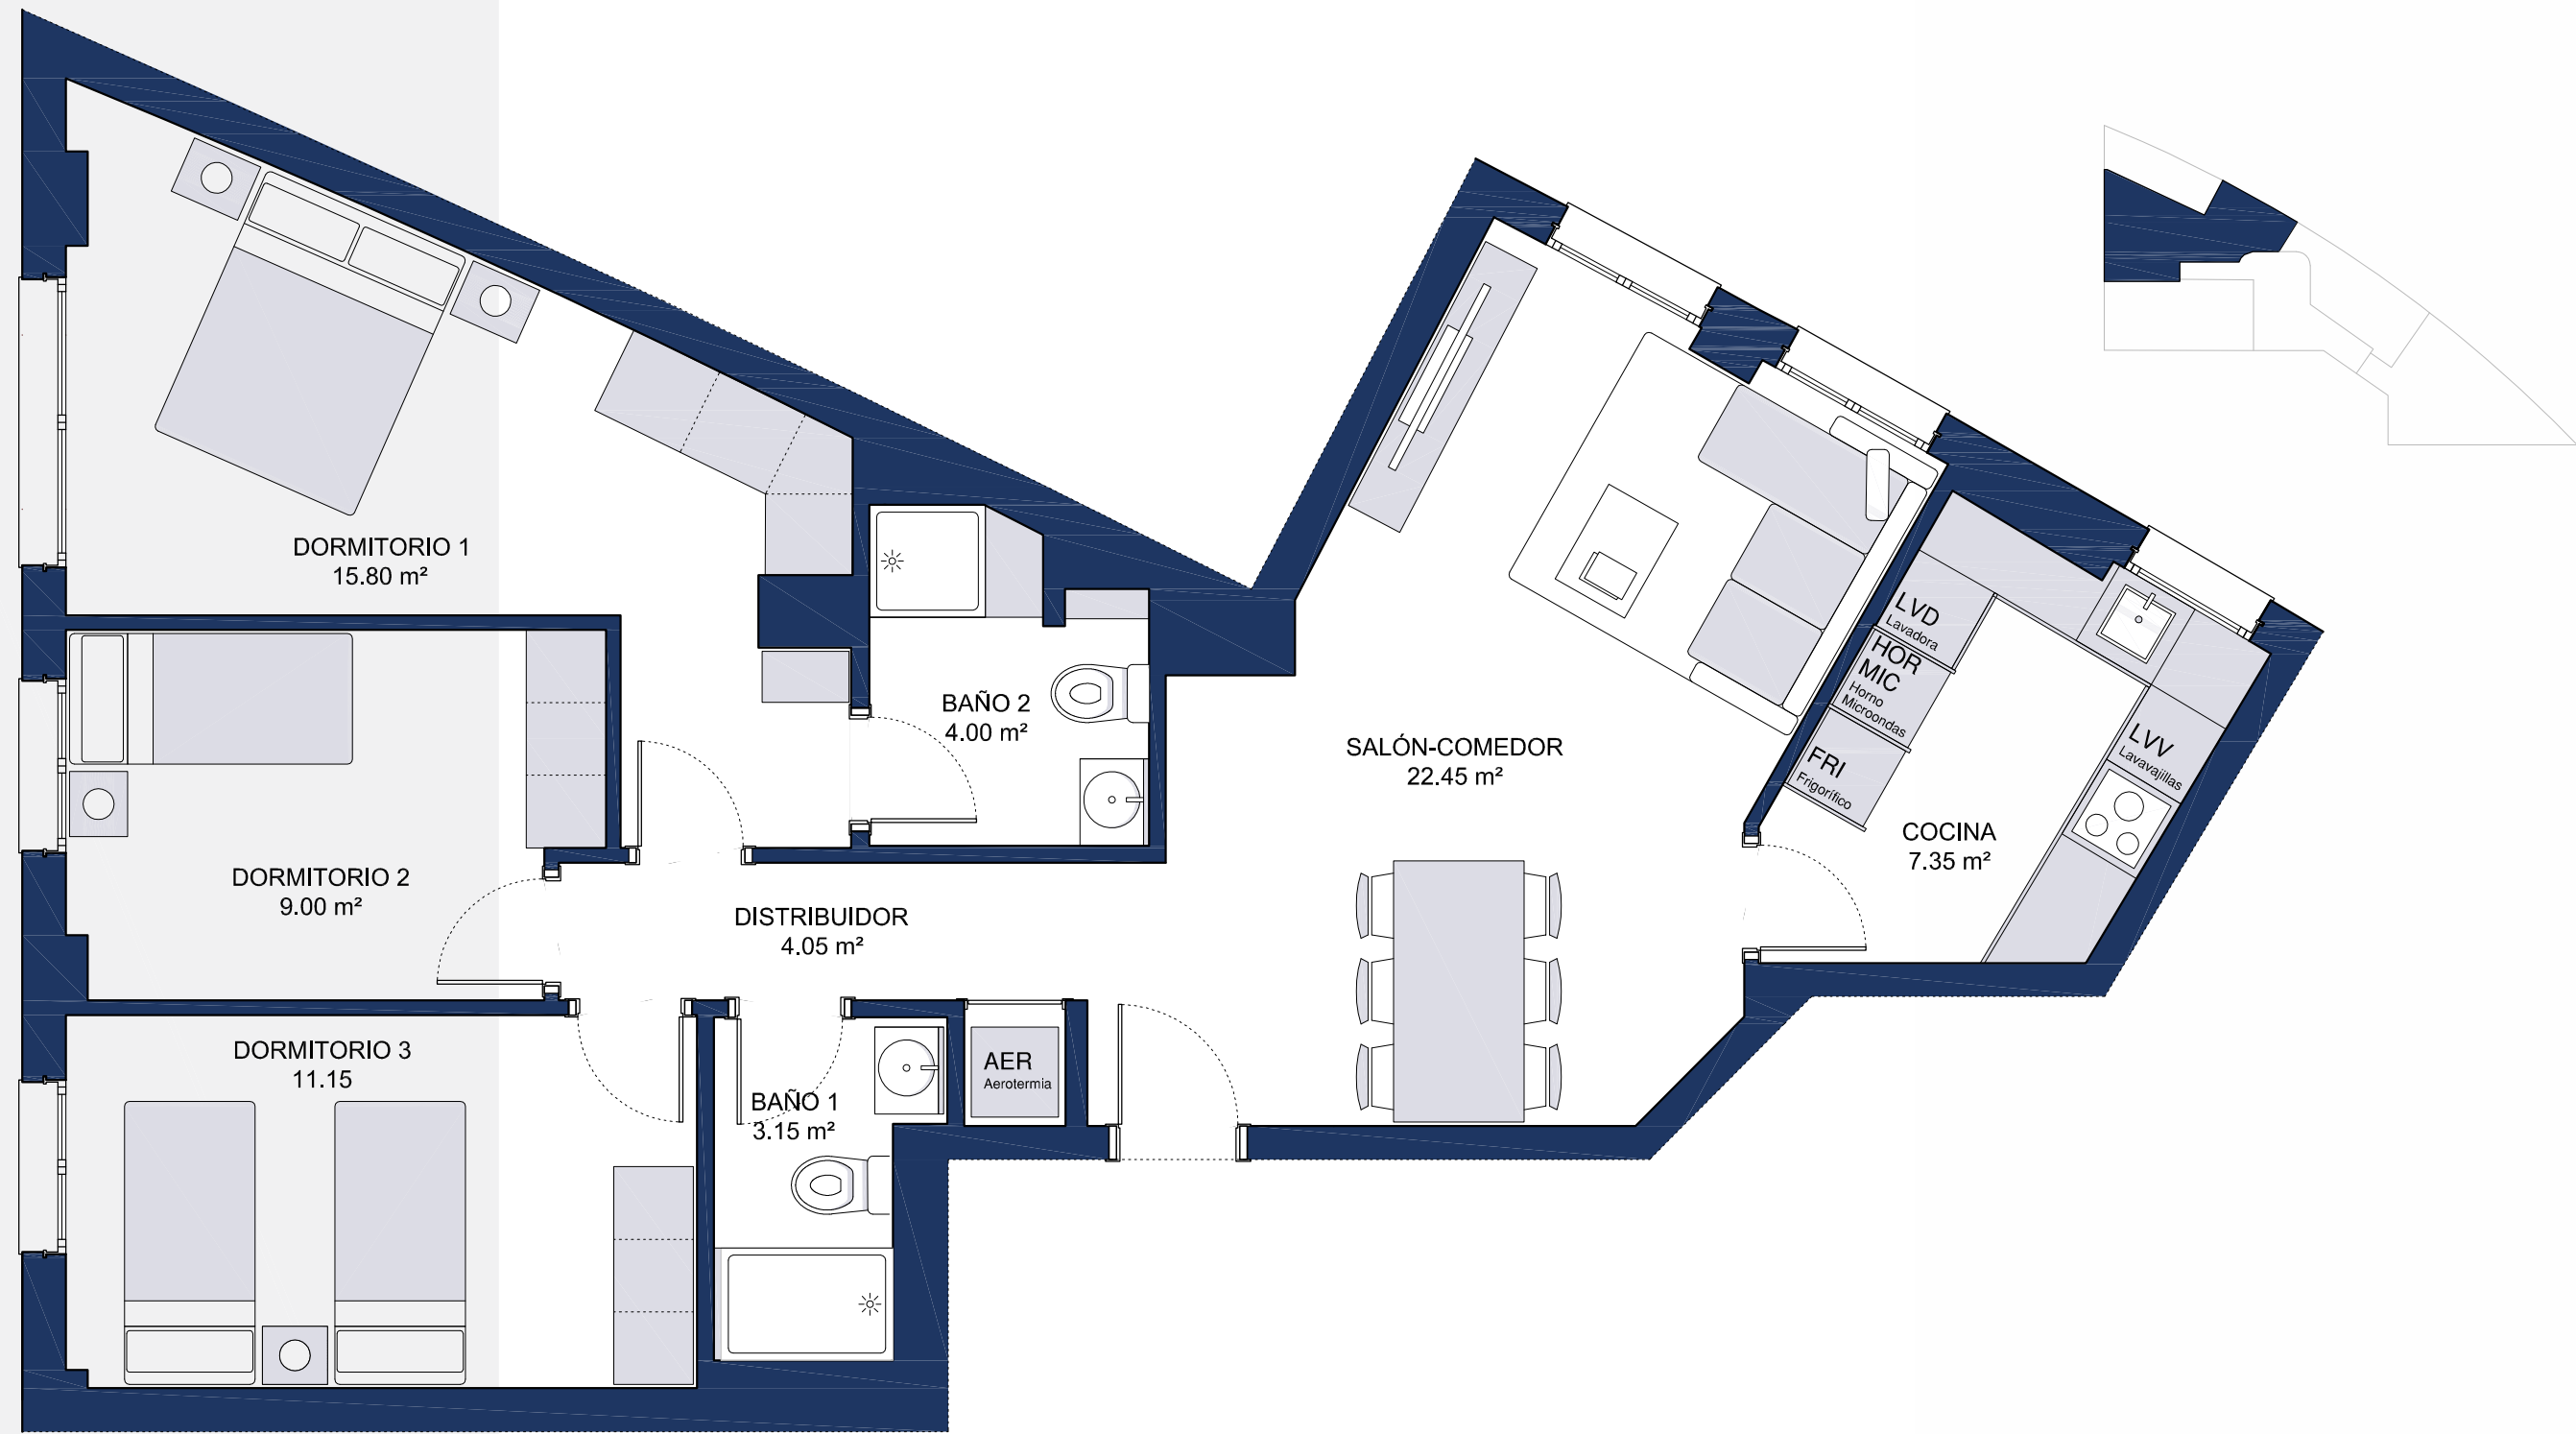

VIVIENDA	SUPERFICIE ÚTIL INTERIOR	SUPERFICIE ÚTIL EXTERIOR	SUPERFICIE ÚTIL TOTAL	SUPERFICIE CONSTRUIDA PRIVATIVA
VIVIENDA 02	76.95	0.00 m²	76.95	99.22 m²